


$\frac{N}{\text{---}} \frac{L}{\text{---}} \frac{L}{\text{---}}$ 220 - 240 V loser Netzanschluss (laut VDE 0100 Teil 701)

ACHTUNG: Die Installation und die Anschlüsse müssen nach den gültigen Installationsvorschriften des jeweiligen Landes von einem konzessionierten Fachmann ausgeführt werden

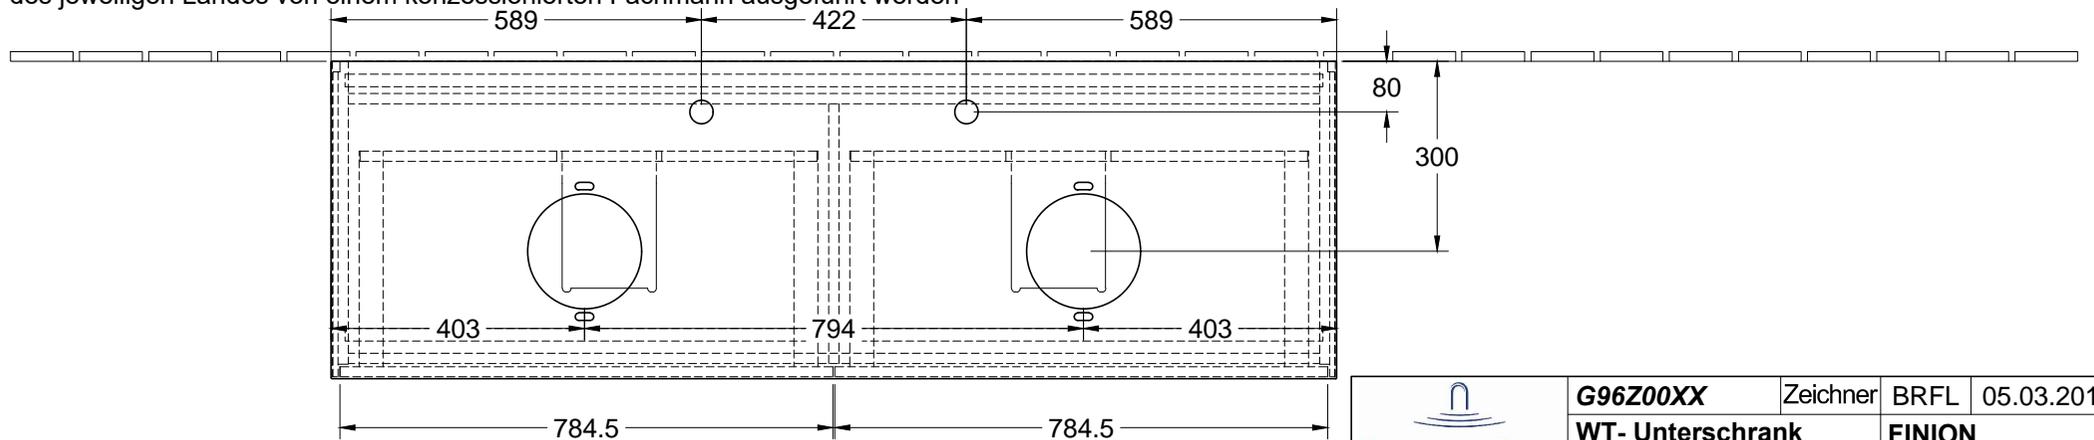

 1748	G96Z00XX	Zeichner	BRFL	05.03.2019
	WT- Unterschrank	FINION		
	Typenzeichnung	1:12		

Diese Zeichnung ist unser geistiges Eigentum und darf ohne unsere Genehmigung nicht kopiert oder Dritten zugänglich gemacht werden.